


705

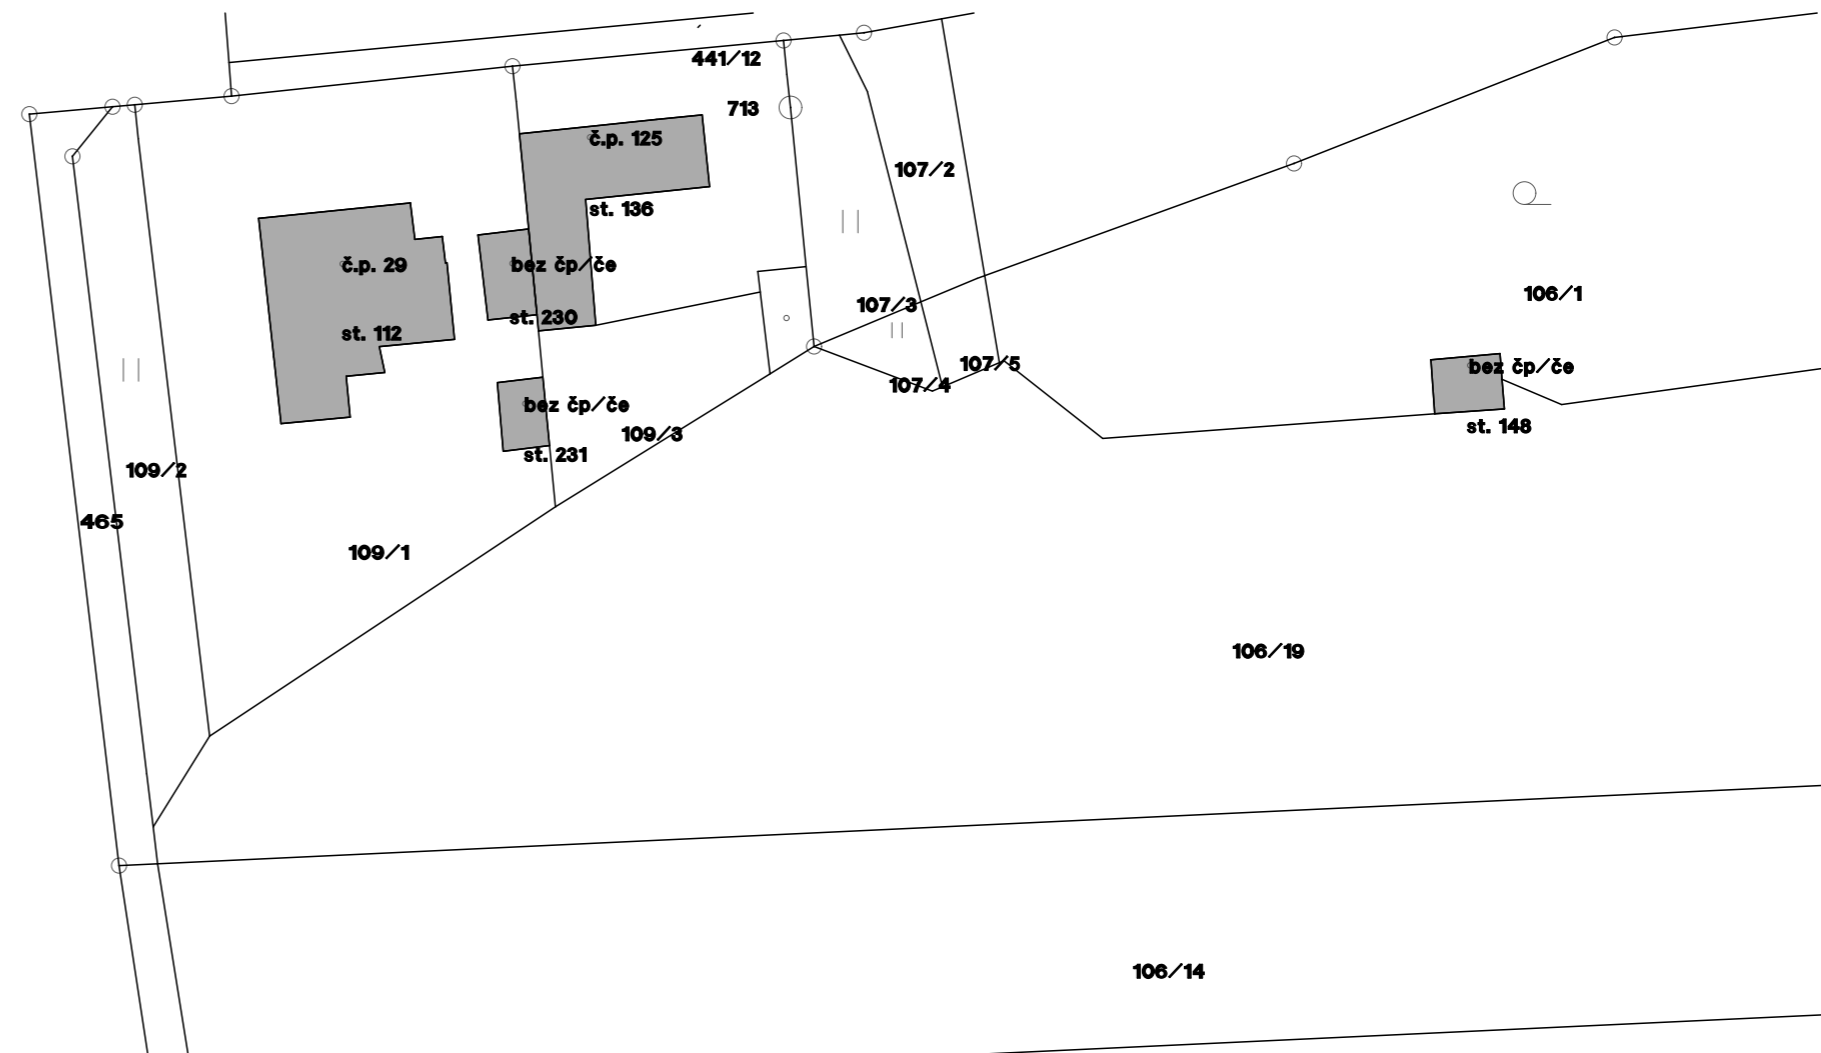

ŠTĚTOVÝ CHODNÍK JE "NEOFICIÁLNÍ", VYMEZENÝ POUZE DŘEVĚNÝMI DESKAMI, JAKO NÁHRADOU ZA OBRUBNÍKY. POČÍTÁ SE, ŽE TRÁVA DO NĚJ NEPRAVIDELNĚ PROROSTE. JE URČENÝ PRO PĚŠÍ PROVOZ A JE PŘIROZENOU ZKRATKOU PRO OBYVATELE NOVÉ ZÁSTAVBY RD S CENTREM OBCE. Po sejmutí ornice v profilu 150mm bude upravena pláň zhutněním, budou osazeny "obrubníky" z jehličnatého řeziva tl.24mm s fixací bočními opěrami (dřevěnými kůly). Celá plocha pro chodník bude zavezena šterkodrtí SD (mocnost 150mm).

hranice řešené části

| | | | | |
|------------------------|-------------------|------------------|---------------|---|
| "PRO LIDI" PLOCHA 1 | MÉRITKO: 1:500 | DATUM: 9/2018 | FORMAT: A3 | NAVRH: Ing. Hana Bělařová/tel. 736 513 400 |
|------------------------|-------------------|------------------|---------------|---|