
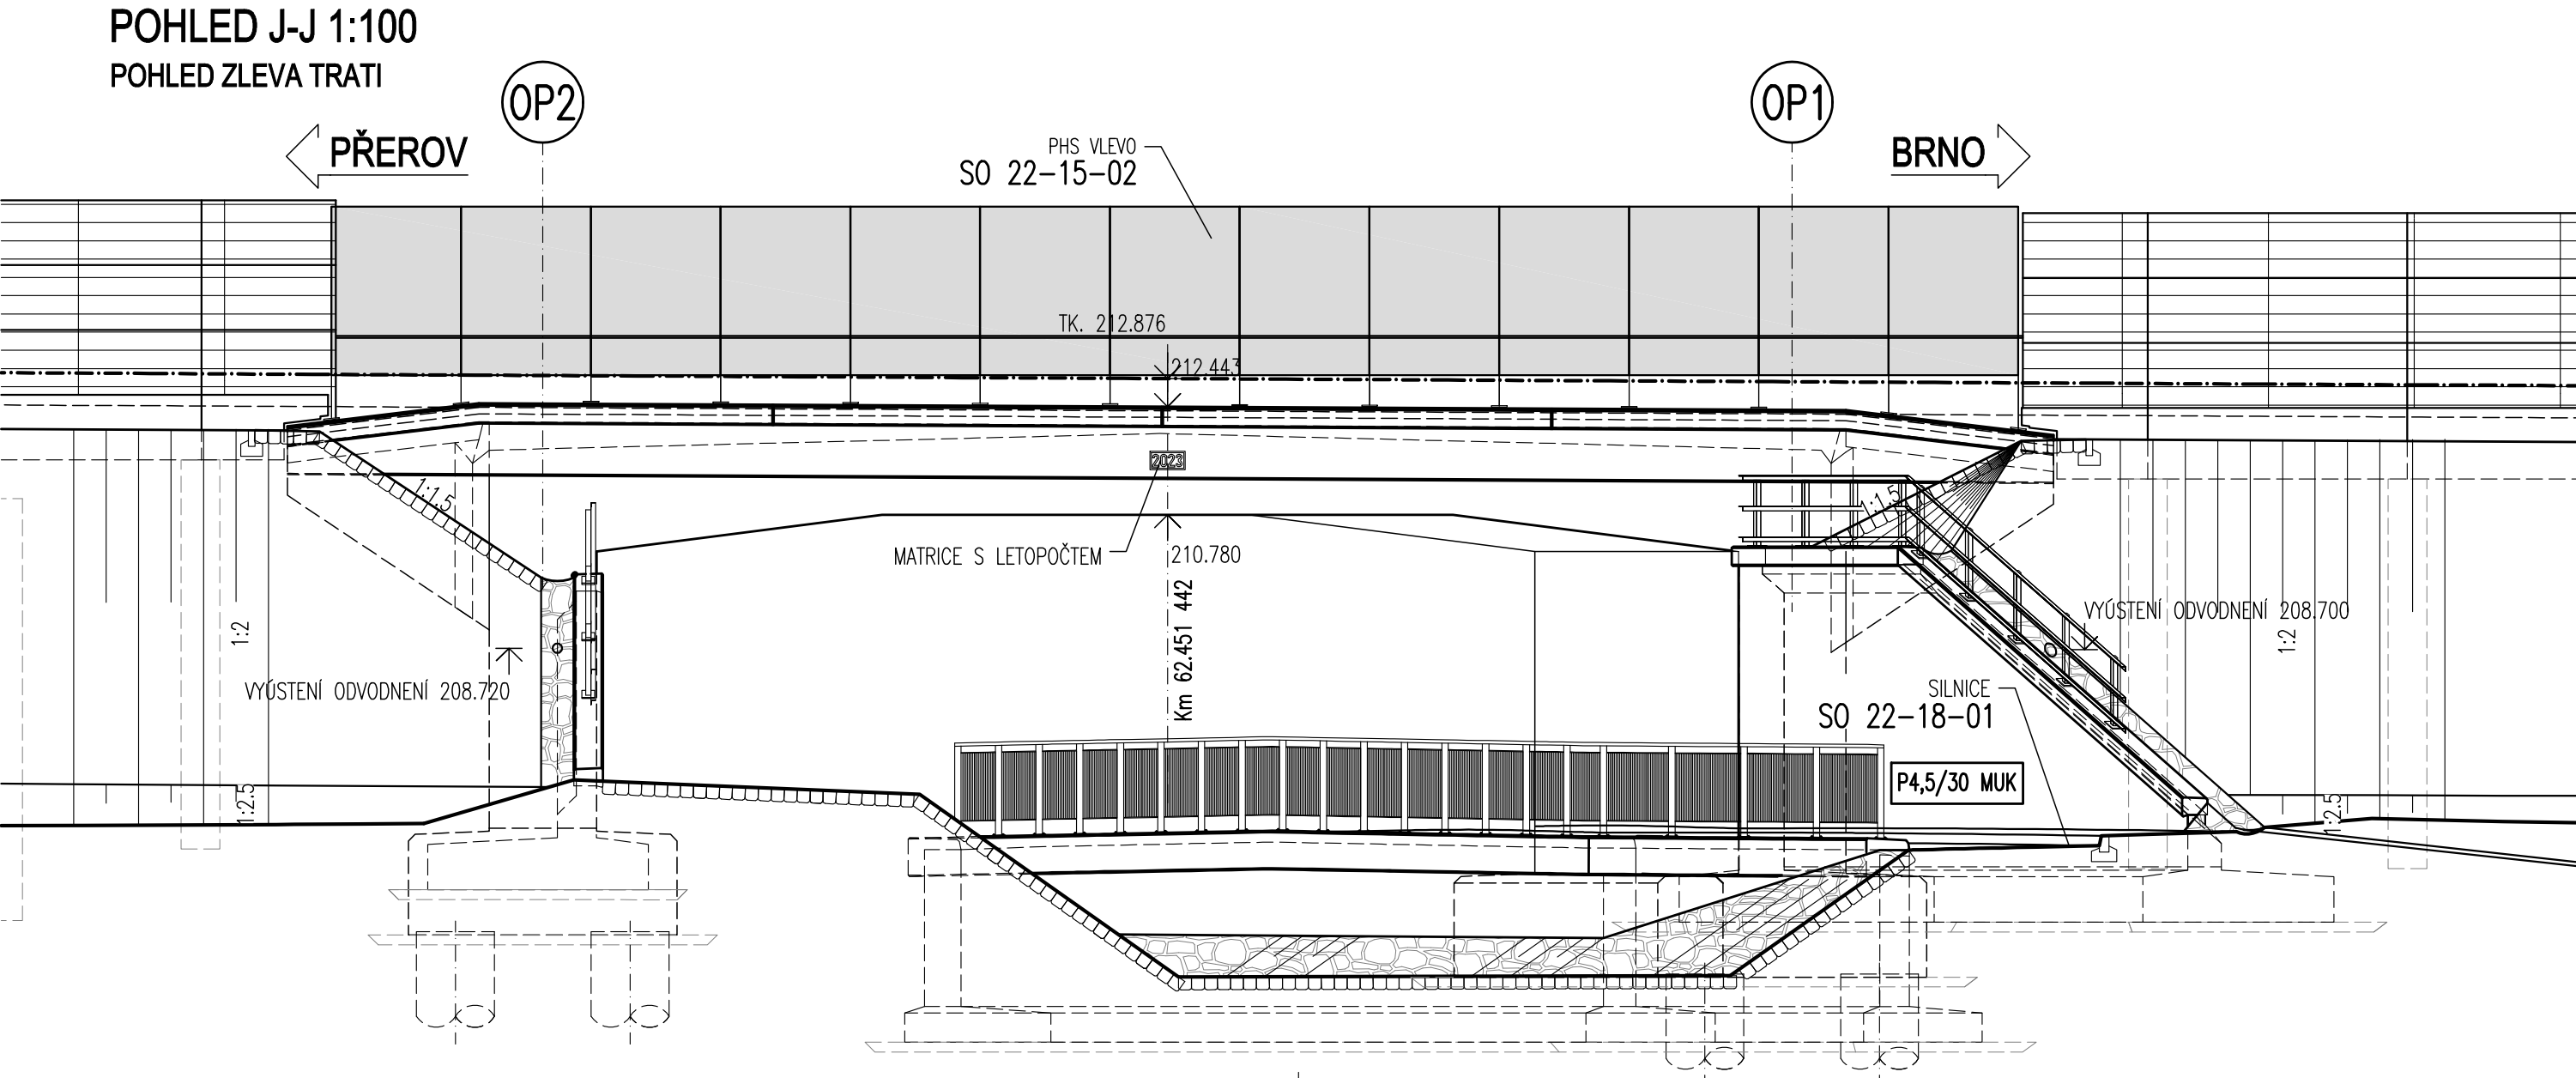
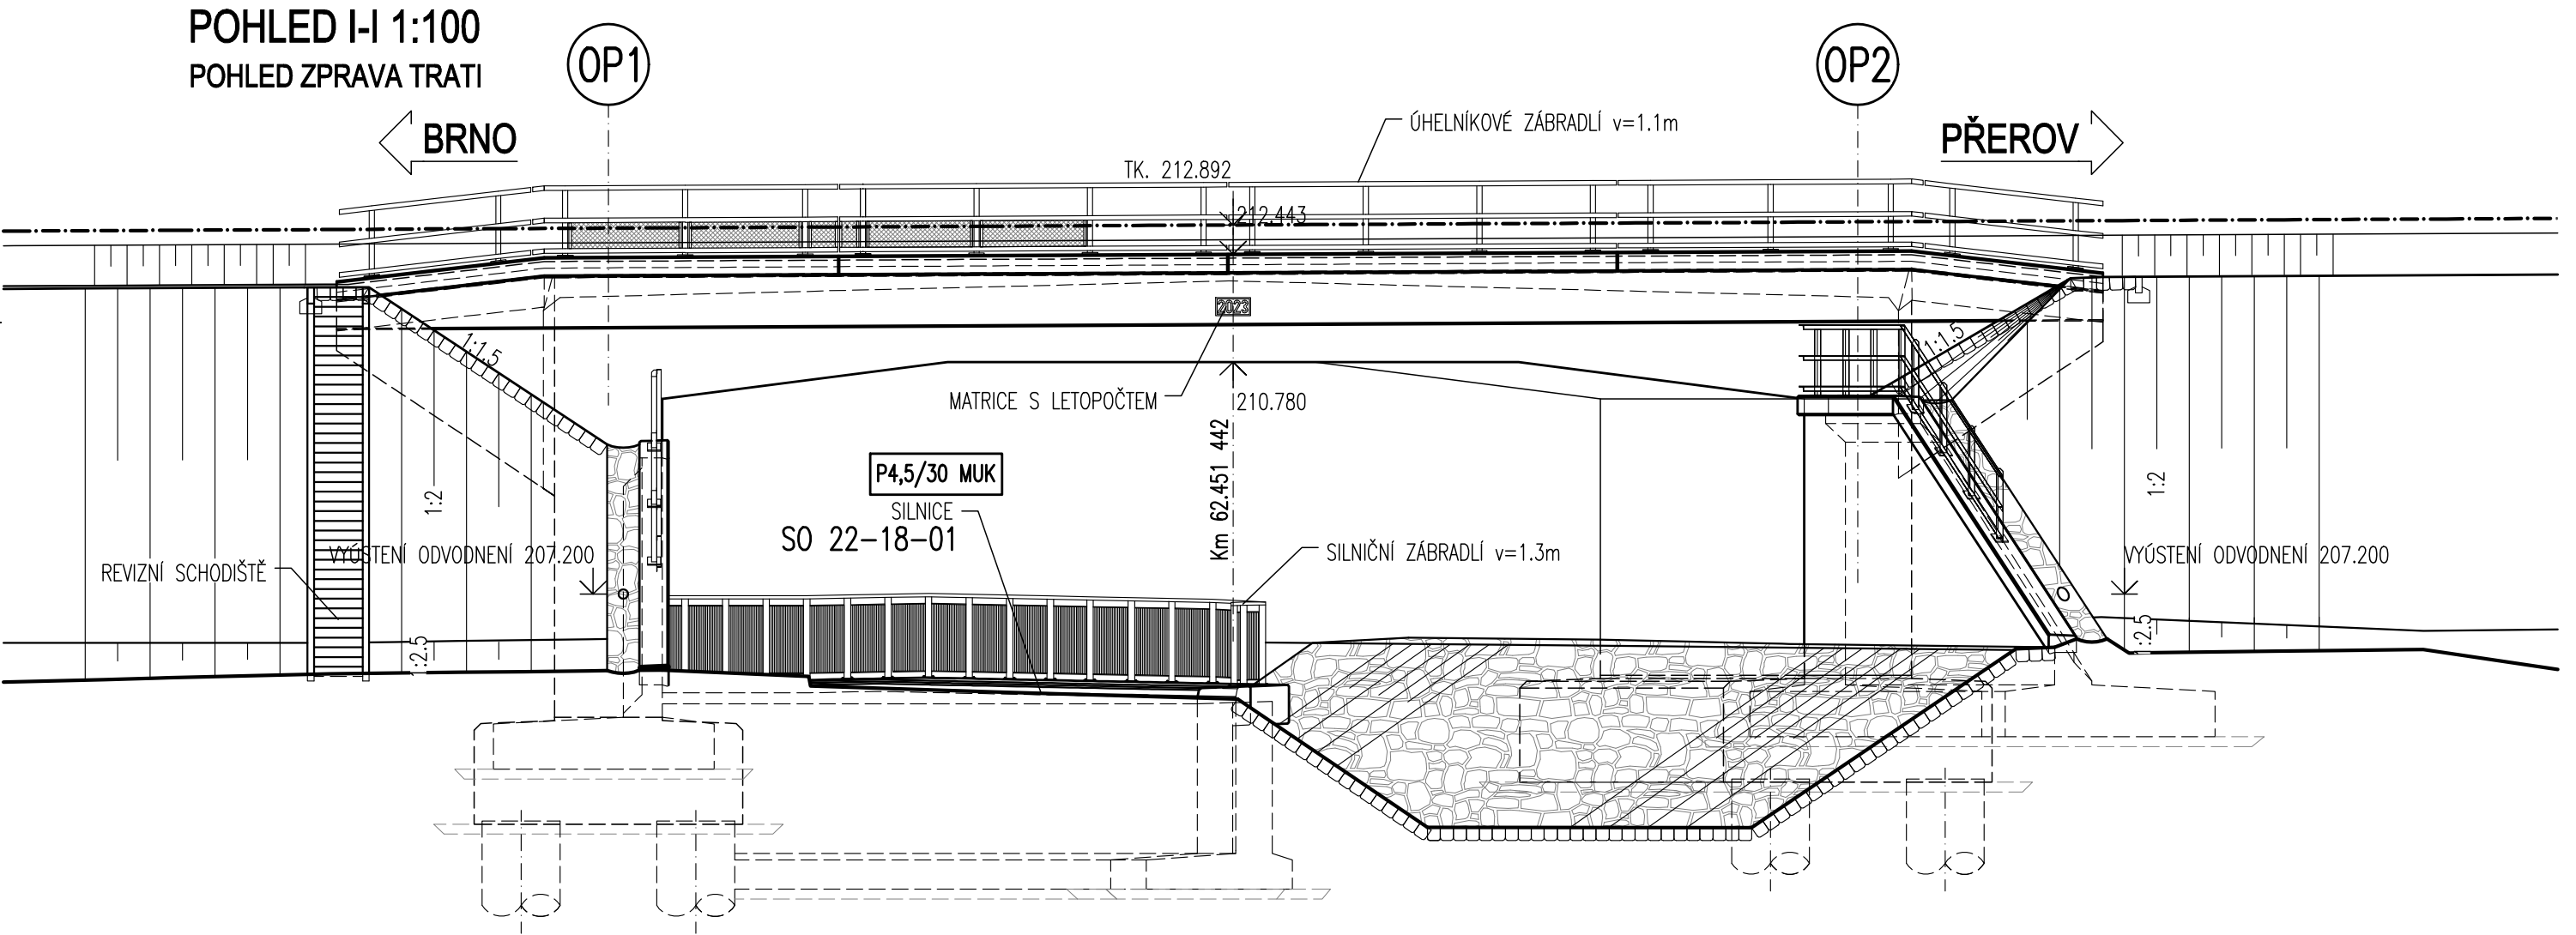


MODERNIZACE TRATI BRNO – PŘEROV, 4. STAVBA NEZAMYSLICE – KOJETÍN

POHLEDY – NOVÝ STAV 1:100

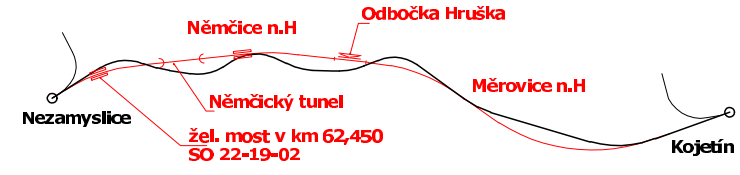

 Spolufinancováno Evropskou unií		 Ministerstvo dopravy Státní fond dopravní infrastruktury	
Jiná ověření:		Paré:	
Orientační schéma:		Razítko oprávněné osoby:	
			
Podpis:		Datum:	
Revize:	Datum:	Popis:	Kontroloval:
000	1.5.2023	Dokumentace PDPS	Ing. Ladislav Dorazil
Stavebník/Investor:		Správa železnic, státní organizace	
Adresa:		Dlážděná 1003/7, 110 00 Praha 1	
Zástupce investora:		Stavební správa východ	
Adresa:		Nerudova 773/1, 779 00 Olomouc	
			
Zhotovitel díla:		Společnost Nej - Koj	
Adresa:		MORAVIA CONSULT Olomouc a.s.	
Kontakt:		Legionářská 1085/8, 779 00 Olomouc	
			
		Metroprojekt Praha a.s.	
		Argentinská 1621/36, Holešovice 170 00 Praha 7	
		T: +420 296154105	
		E: info@metroprojekt.cz	
			
Zhotovitel části/objektu:		MORAVIA CONSULT Olomouc a.s.	
Adresa:		Legionářská 1085/8, 779 00 Olomouc	
Kontakt:		T: +420 585 570 444	
		E: moravia@moravia.cz	
			
Hlavní projektant (HIP):		Ing. Jiří Malina	
		Specialista: Ing. Jaroslav Sedláček	
Název stavby/akce:		Modernizace trati Brno-Přerov, 4. stavba Nezamyslice - Kojetín	
		Označení investora: S621500589	
Název části:		Mosty, propustky, zdi	
		Zakázka: 21-022-232-SR	
Název objektu/díle části:		Nezamyslice - Kojetín, žel. most v km 62,450 (Brodečka)	
		Označení části: D.2.1.4	
		Označení objektu/komplexu: SO 22-19-02	
Název přílohy:		POHLEDY - NOVÝ STAV	
		Číslo přílohy (typ/pořadí): 2. 304	
Odpovědný projektant:		Zpracovatel přílohy:	
Ing. Ladislav Dorazil		Ing. Peter Božik	
Kraj:		Měřítko: 1:100	
Olomoucký		Formáty: 6 x A4	
		TUDU: 2101 Brno-hl.n. - Přerov	
		Katastrální území: Viceměřice (okres Prostějov); 781452	
		Smluvní datum zpracování: 01.05.2023	
Označení investora:		Stupeň dokumentace: Číslo:	
S 6 2 1 5 0 0 5 8 9		P D P S - D 2 1 0 4	
		Objekt: S 0 2 2 1 9 0 2	
		Příloha: X - 2	
		Revize: 3 0 4 - 0 0 0	