


ZMĚNA Č. 1 ÚZEMNÍHO PLÁNU
VÍCEMĚŘICE

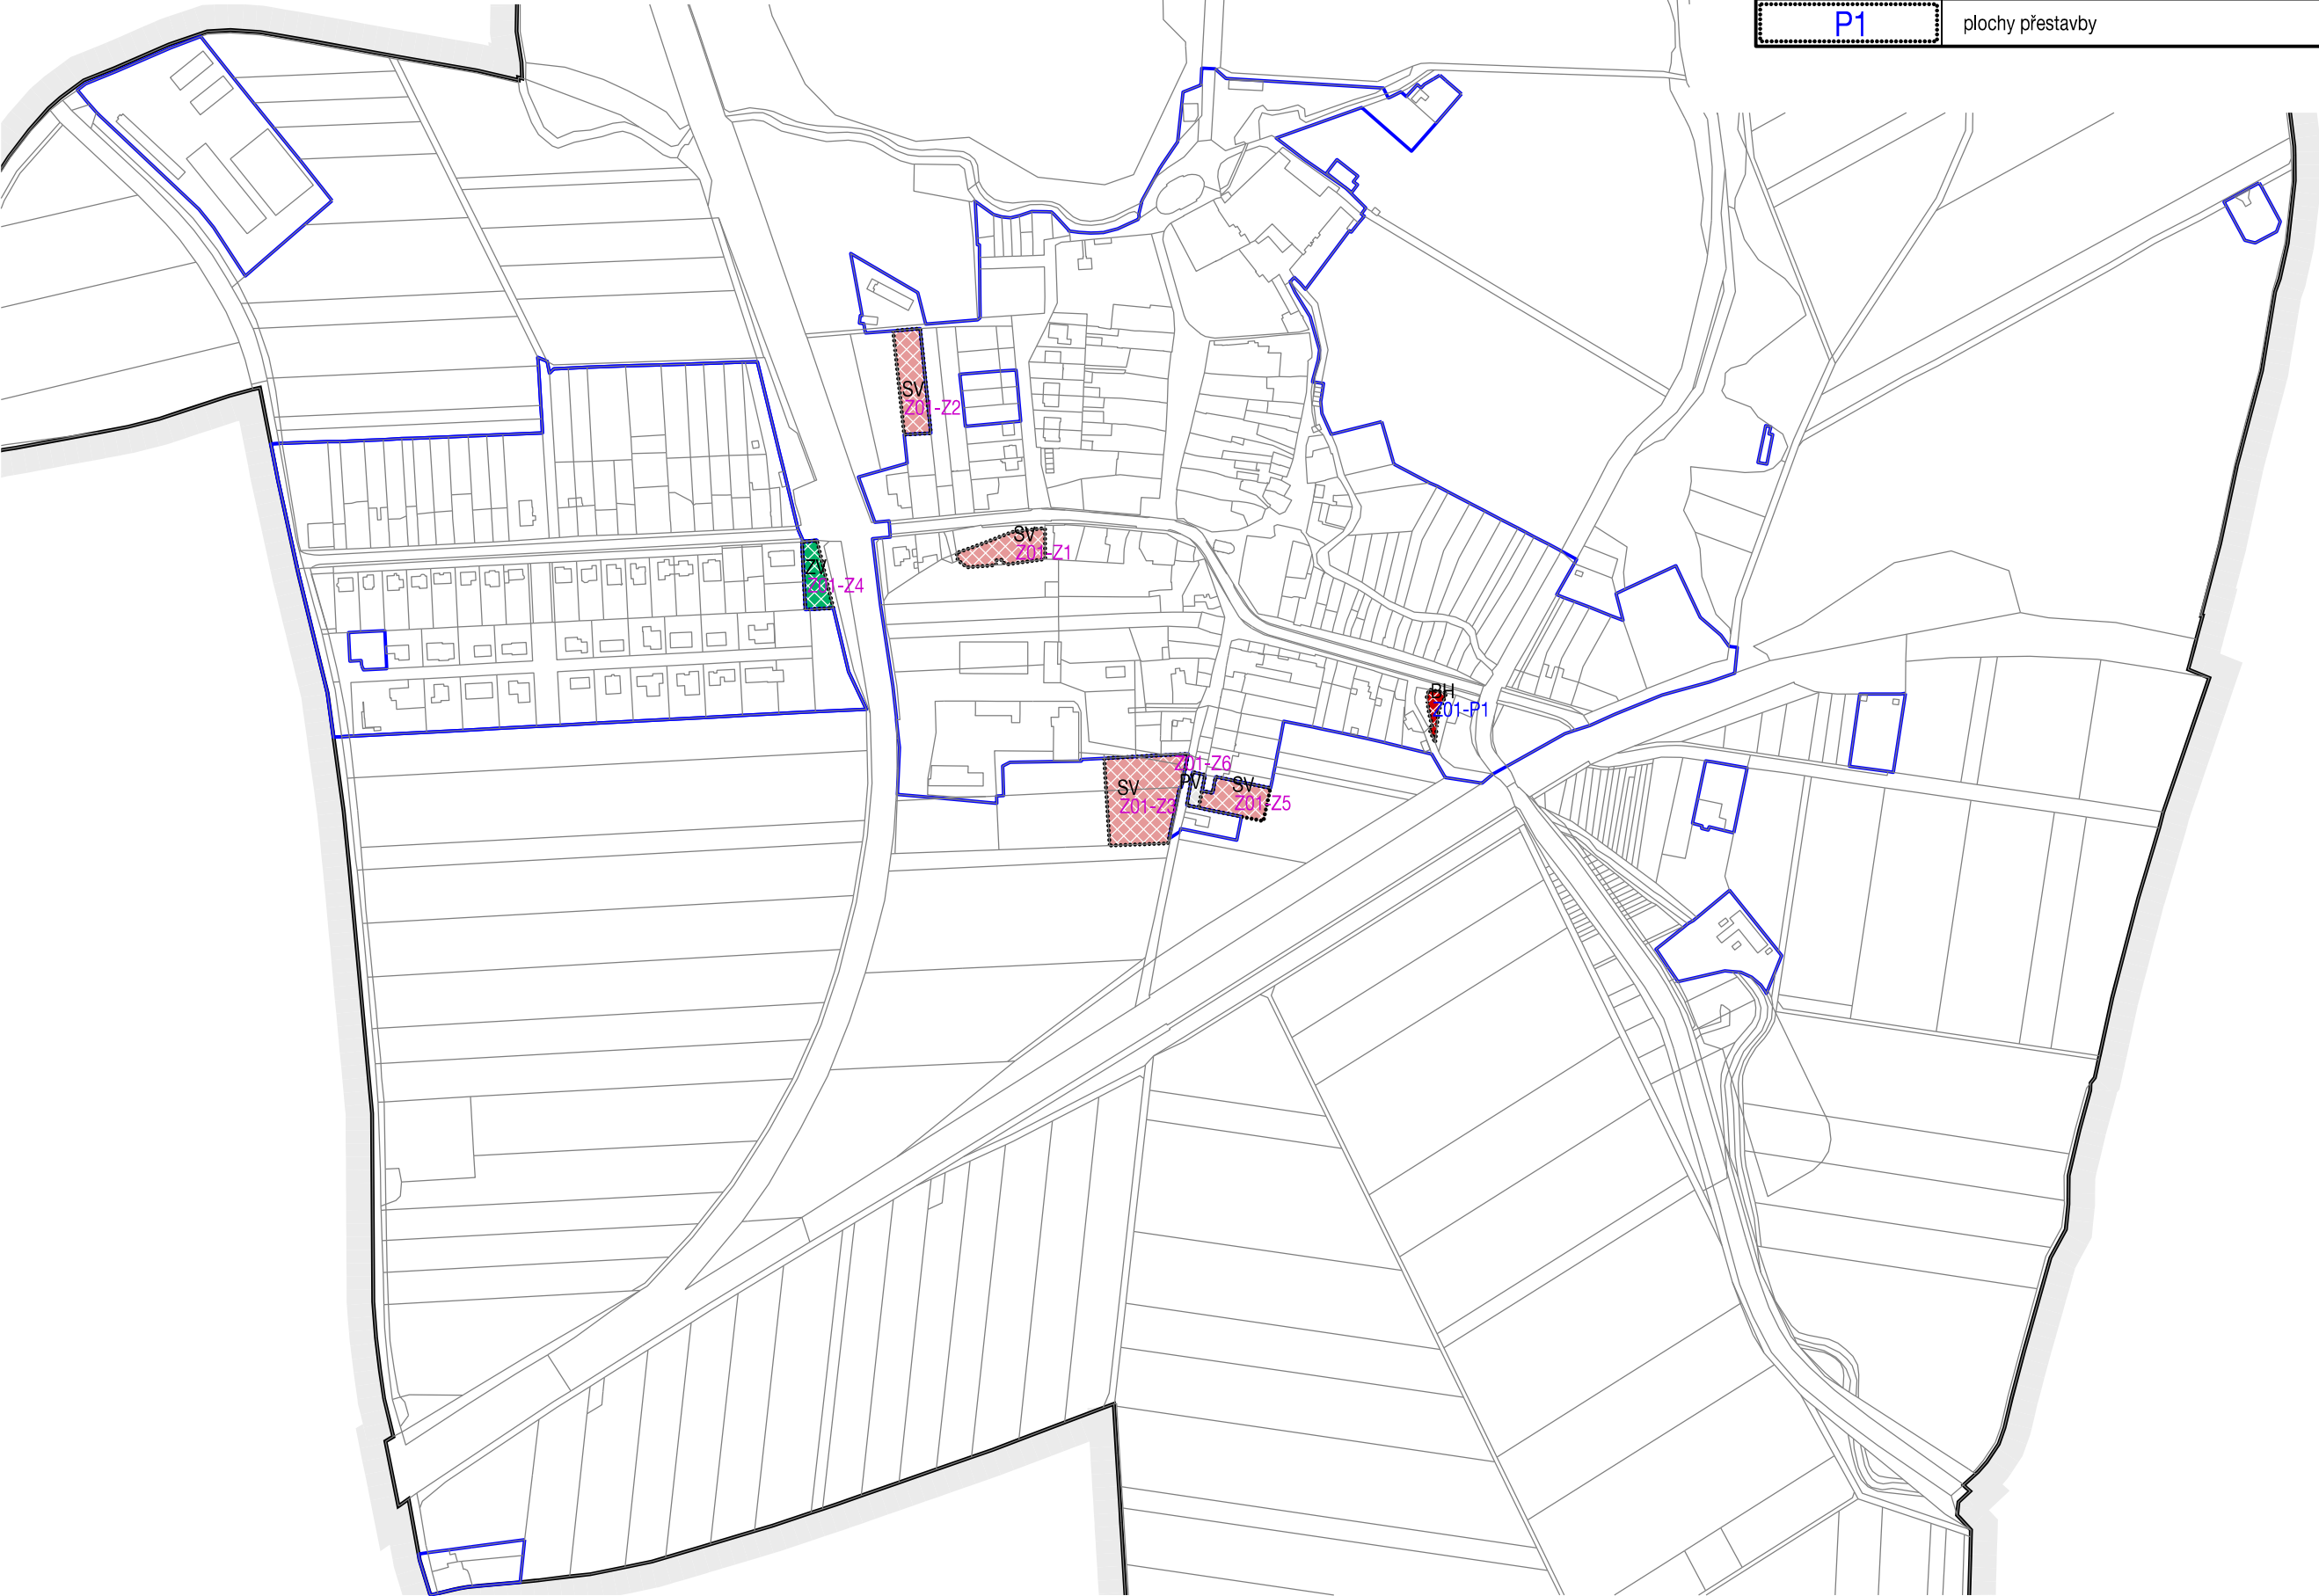

HRANICE, IDENTIFIKACE PLOCH	
	hranice řešeného území
	hranice katastru
	hranice zastavěného území
	zastavitelné plochy
	plochy přestavby

URBANISTICKÁ KONCEPCE, KONCEPCE USPOŘÁDÁNÍ KRAJINY			
STABILIZOVANÉ PLOCHY	PLOCHY ZMĚN	PLOCHY REZERV	hranice ploch s rozdílným způsobem využití
PLOCHY S ROZDÍLNÝM ZPŮSOBEM VYUŽITÍ			
PLOCHY BYDLENÍ			
	BH		v bytových domech
PLOCHY SMÍŠENÉ OBYTNÉ			
	SV		venkovské
PLOCHY VEŘEJNÝCH PROSTRANSTVÍ			
	PV		veřejná prostranství
	ZV		veřejná zeleň

ZÁZNAM O ÚČINNOSTI	
SPRÁVNÍ ORGÁN, KTERÝ ZMĚNU Č. 1 ÚP VYDAL: Zastupitelstvo obce Víceměřice	RAZÍTKO:
DATUM VYDÁNÍ ZMĚNY Č. 1 ÚP:	
DATUM NABYTÍ ÚČINNOSTI ZMĚNY Č. 1 ÚP:	RAZÍTKO:
POŘIZOVATEL: Obecní úřad Víceměřice OPRAVNĚNÁ ÚŘEDNÍ OSOBA POŘIZOVATELE: Eduard Novotný - starosta obce Ing. František Mlčoch - výkonný pořizovatel	

I.2	HLAVNÍ VÝKRES		
ZMĚNA Č. 1 ÚZEMNÍHO PLÁNU VÍCEMĚŘICE	RAZÍTKO:		
PROJEKTANTI: ING. ARCH. MARTIN VÁVRA			E. Č.: 219-7
			DATUM: 1/2020
POŘIZOVATEL: OBECNÍ ÚŘAD VÍCEMĚŘICE			MĚŘÍTKO: 1 : 5 000