

# ÚZEMNÍ PLÁN VÍCEMĚŘICE

ÚPLNÉ ZNĚNÍ PO ZMĚNĚ Č. 1

HRANICE, IDENTIFIKACE PLOCH	
	hranice řešeného území
	hranice katastru
	hranice zastavěného území
	zastavitelné plochy
	plochy přestavby
	plochy změn v krajině


KONCEPCE VEŘEJNÉ INFRASTRUKTURY	
STAV	NÁVRH
<b>DOPRAVNÍ INFRASTRUKTURA</b>	
	železnice
	vlečka
	koridory pro železnici ze ZÚR
	silnice II. třídy
	silnice III. třídy
	cykloturistické trasy
	autobusová zastávka
	izochrony dostupnosti 400 m
<b>ZASOBOVÁNÍ VODOU</b>	
	vodovodní řád
	vodojem
	vodní zdroj
<b>ODKANALIZOVÁNÍ</b>	
	tlaková kanalizace
	čistírna odpadních vod
	meliorace
	vodní plochy
	vodní toky
	protipovodňová hráz
<b>ZASOBOVÁNÍ PLYNEM</b>	
	VTL plynovod do 40 barů
	VTL regulační stanice
	STL plynovod
<b>ZASOBOVÁNÍ ELEKTRICKOU ENERGIÍ</b>	
	nadzemní vedení vn 110 kV
	nadzemní vedení vn 22 kV
	sloupové trafostanice 22 / 0,4 kV
	fotovoltaická elektrárna
<b>VEŘEJNÉ KOMUNIKAČNÍ SÍTĚ</b>	
	telekomunikační vedení - dálkový optický kabel nadzemní
	telekomunikační vedení - místní síť
<b>ZÁJMY MINISTERSTVA OBRANY</b>	
Celé správní území obce je situováno v zájmovém území pro nadzemní stavby - koridoru PRi směrů Ministerstva obrany. Celé správní území je zájmovým územím Ministerstva obrany z hlediska povolování vyjmenovaných druhů staveb.	

OCHRANA HODNOT ÚZEMÍ	
STAV	NÁVRH
<b>KULTURNÍ HODNOTY</b>	
	urbanistické dominanty obce
	území s archeologickými nálezy
	významná drobná architektura, historicky významné stavby
	místo významné události
	území zásadního významu pro ochranu hodnot
	významné pohledy

LIMITY VYUŽITÍ ÚZEMÍ	
STAV	NÁVRH
<b>KULTURNÍ LIMITY</b>	
	objekt požární ochrany
	válečný hrob
	nemovitá kulturní památka
<b>PŘÍRODNÍ LIMITY</b>	
	vzdálenost 50 m od okraje lesa
<b>DOPRAVNÍ LIMITY</b>	
	ochranné pásmo silnice
	ochranné pásmo železnice
<b>ZASOBOVÁNÍ VODOU</b>	
	ochranné pásmo vodního zdroje I. stupně
	ochranné pásmo vodního zdroje II. stupně - vnitřní
	ochranné pásmo vodního zdroje II. stupně - vnější
<b>ODKANALIZOVÁNÍ</b>	
	limitní hranice negativního dopadu ČOV
	záplavové území Q100
	aktivní zóna záplavového území
	zvláštní povodeň pod vodním dílem
<b>ZASOBOVÁNÍ PLYNEM</b>	
	bezpečnostní pásmo VTL plynovodu do 40 barů
<b>ZASOBOVÁNÍ ELEKTRICKOU ENERGIÍ</b>	
	ochranné pásmo nadzemního vedení vn 110 kV
	ochranné pásmo nadzemního vedení vn
<b>VEŘEJNÉ KOMUNIKAČNÍ SÍTĚ</b>	
	ochranné pásmo telekomunikačního zařízení

URBANISTICKÁ KONCEPCE, KONCEPCE USPOŘÁDÁNÍ KRAJINY			
STABILIZOVANÉ PLOCHY	PLOCHY ZMĚN	PLOCHY REZERV	hranice ploch s rozdílným způsobem využití
<b>PLOCHY S ROZDÍLNÝM ZPŮSOBEM VYUŽITÍ</b>			
<b>PLOCHY BYDLENÍ</b>			
			v bytových domech
<b>PLOCHY OBČANSKÉHO VYBAVENÍ</b>			
			veřejná infrastruktura
			tělovýchovná a sportovní zařízení
			hřbitovy
<b>PLOCHY SMÍŠENÉ OBYTNÉ</b>			
			venkovské
<b>PLOCHY DOPRAVNÍ INFRASTRUKTURY</b>			
			silniční
			železniční
<b>PLOCHY TECHNICKÉ INFRASTRUKTURY</b>			
			Inženýrské sítě
			plochy pro stavby a zařízení pro nakládání s odpady
<b>PLOCHY VÝROBY A SKLADOVÁNÍ</b>			
			zemědělská výroba
			lehký průmysl
			drobná a řemeslná výroba
			plochy smíšené výroby
<b>PLOCHY VEŘEJNÝCH PROSTRANSTVÍ</b>			
			veřejná prostranství
			veřejná zeleň
<b>PLOCHY ZELENÉ</b>			
			soukromá a vyhrazená
			ochranná izolační
<b>PLOCHY VODNÍ A VODOHOSPODÁŘSKÉ</b>			
			vodní a vodo hospodářské
<b>PLOCHY ZEMĚDĚLSKÉ</b>			
			zemědělské
<b>PLOCHY LESNÍ</b>			
			lesní
<b>PLOCHY SMÍŠENÉ NEZASTAVĚNÉHO ÚZEMÍ</b>			
			přírodní
			zemědělské

ÚZEMNÍ SYSTÉM EKOLOGICKÉ STABILITY		
STAV	NÁVRH	
		lokální biocentrum
		lokální biokoridor
		interakční prvek (IP)

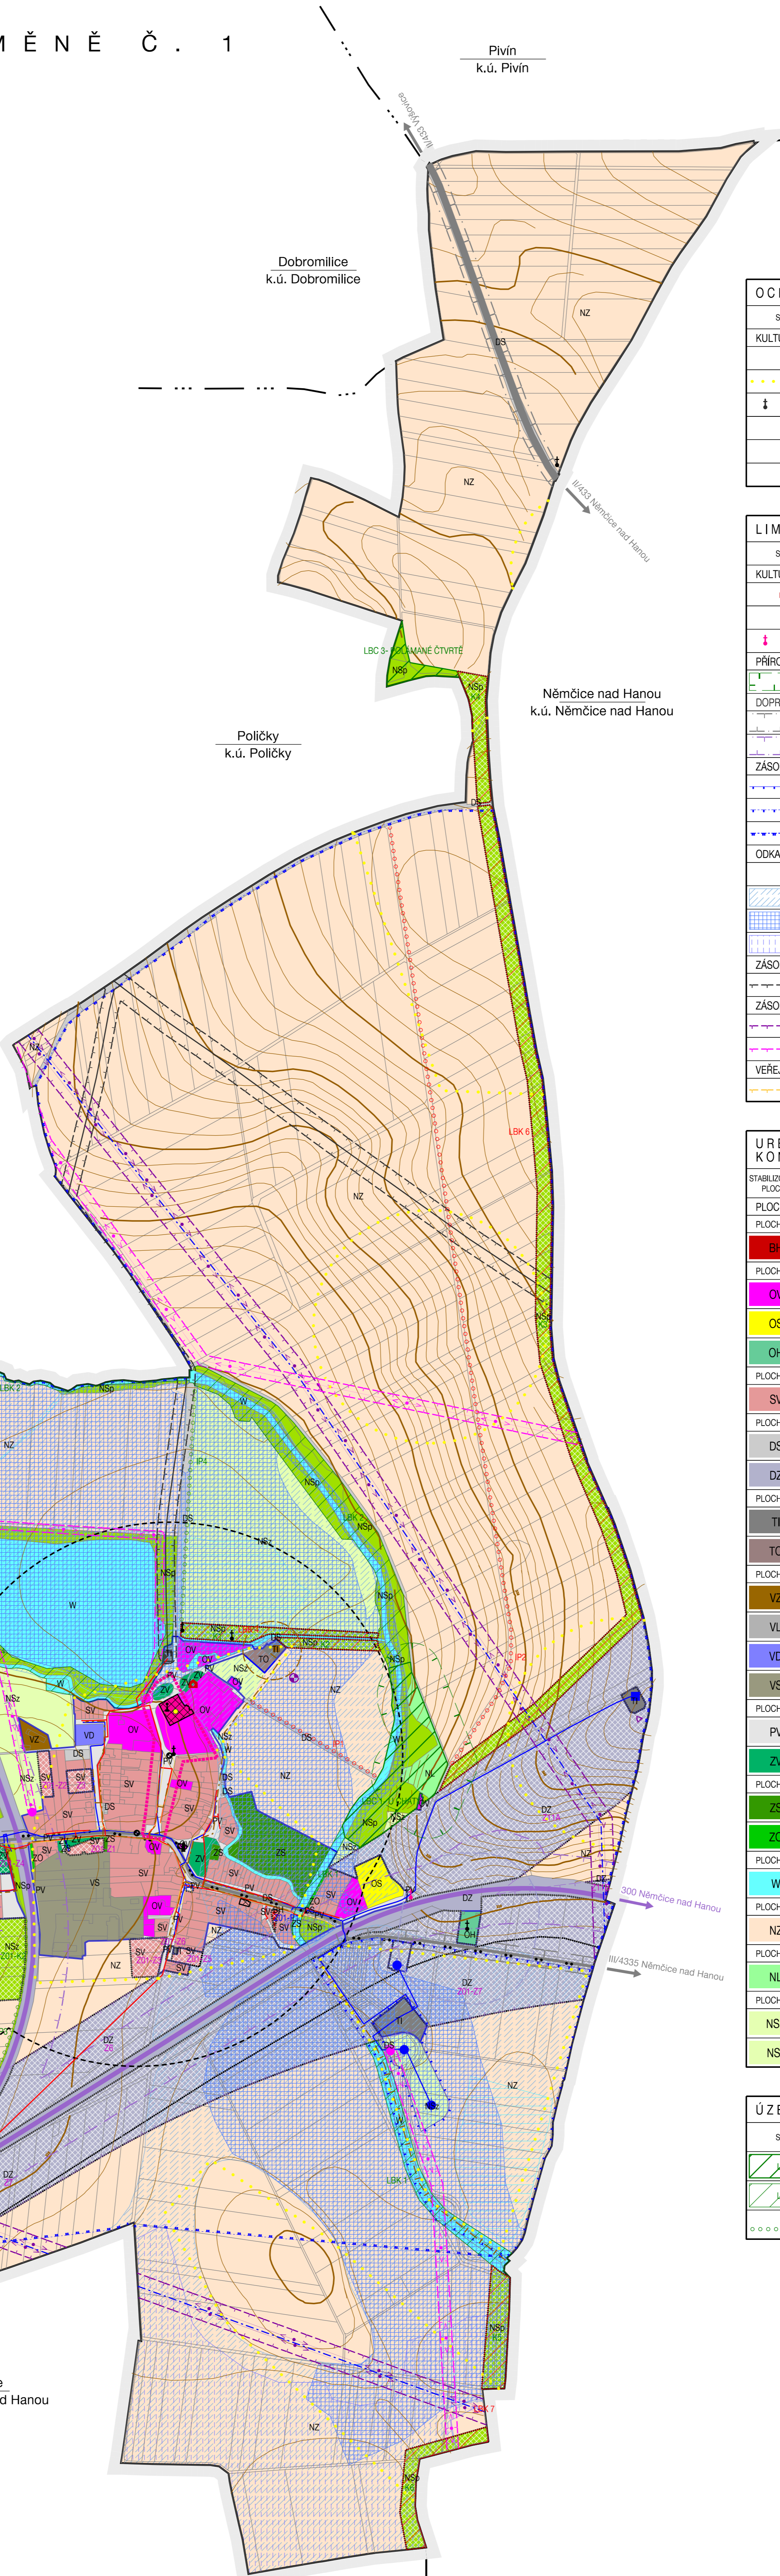

II.2 KOORDINAČNÍ VÝKRES	
ÚZEMNÍ PLÁN VÍCEMĚŘICE - ÚPLNÉ ZNĚNÍ PO ZMĚNĚ Č. 1	PRŮJEM
PROJEKTANT: ING. ARCH. MARTIN VÁVRA	
PORÍZOVATEL: OBECNÍ ÚŘAD VÍCEMĚŘICE	
E. Č.: 219-7	DATUM: 8/2020
MĚŘÍTKO: 1:5 000	