


ÚZEMNÍ PLÁN VÍCEMĚŘICE

ÚPLNÉ ZNĚNÍ PO ZMĚNĚ Č. 1

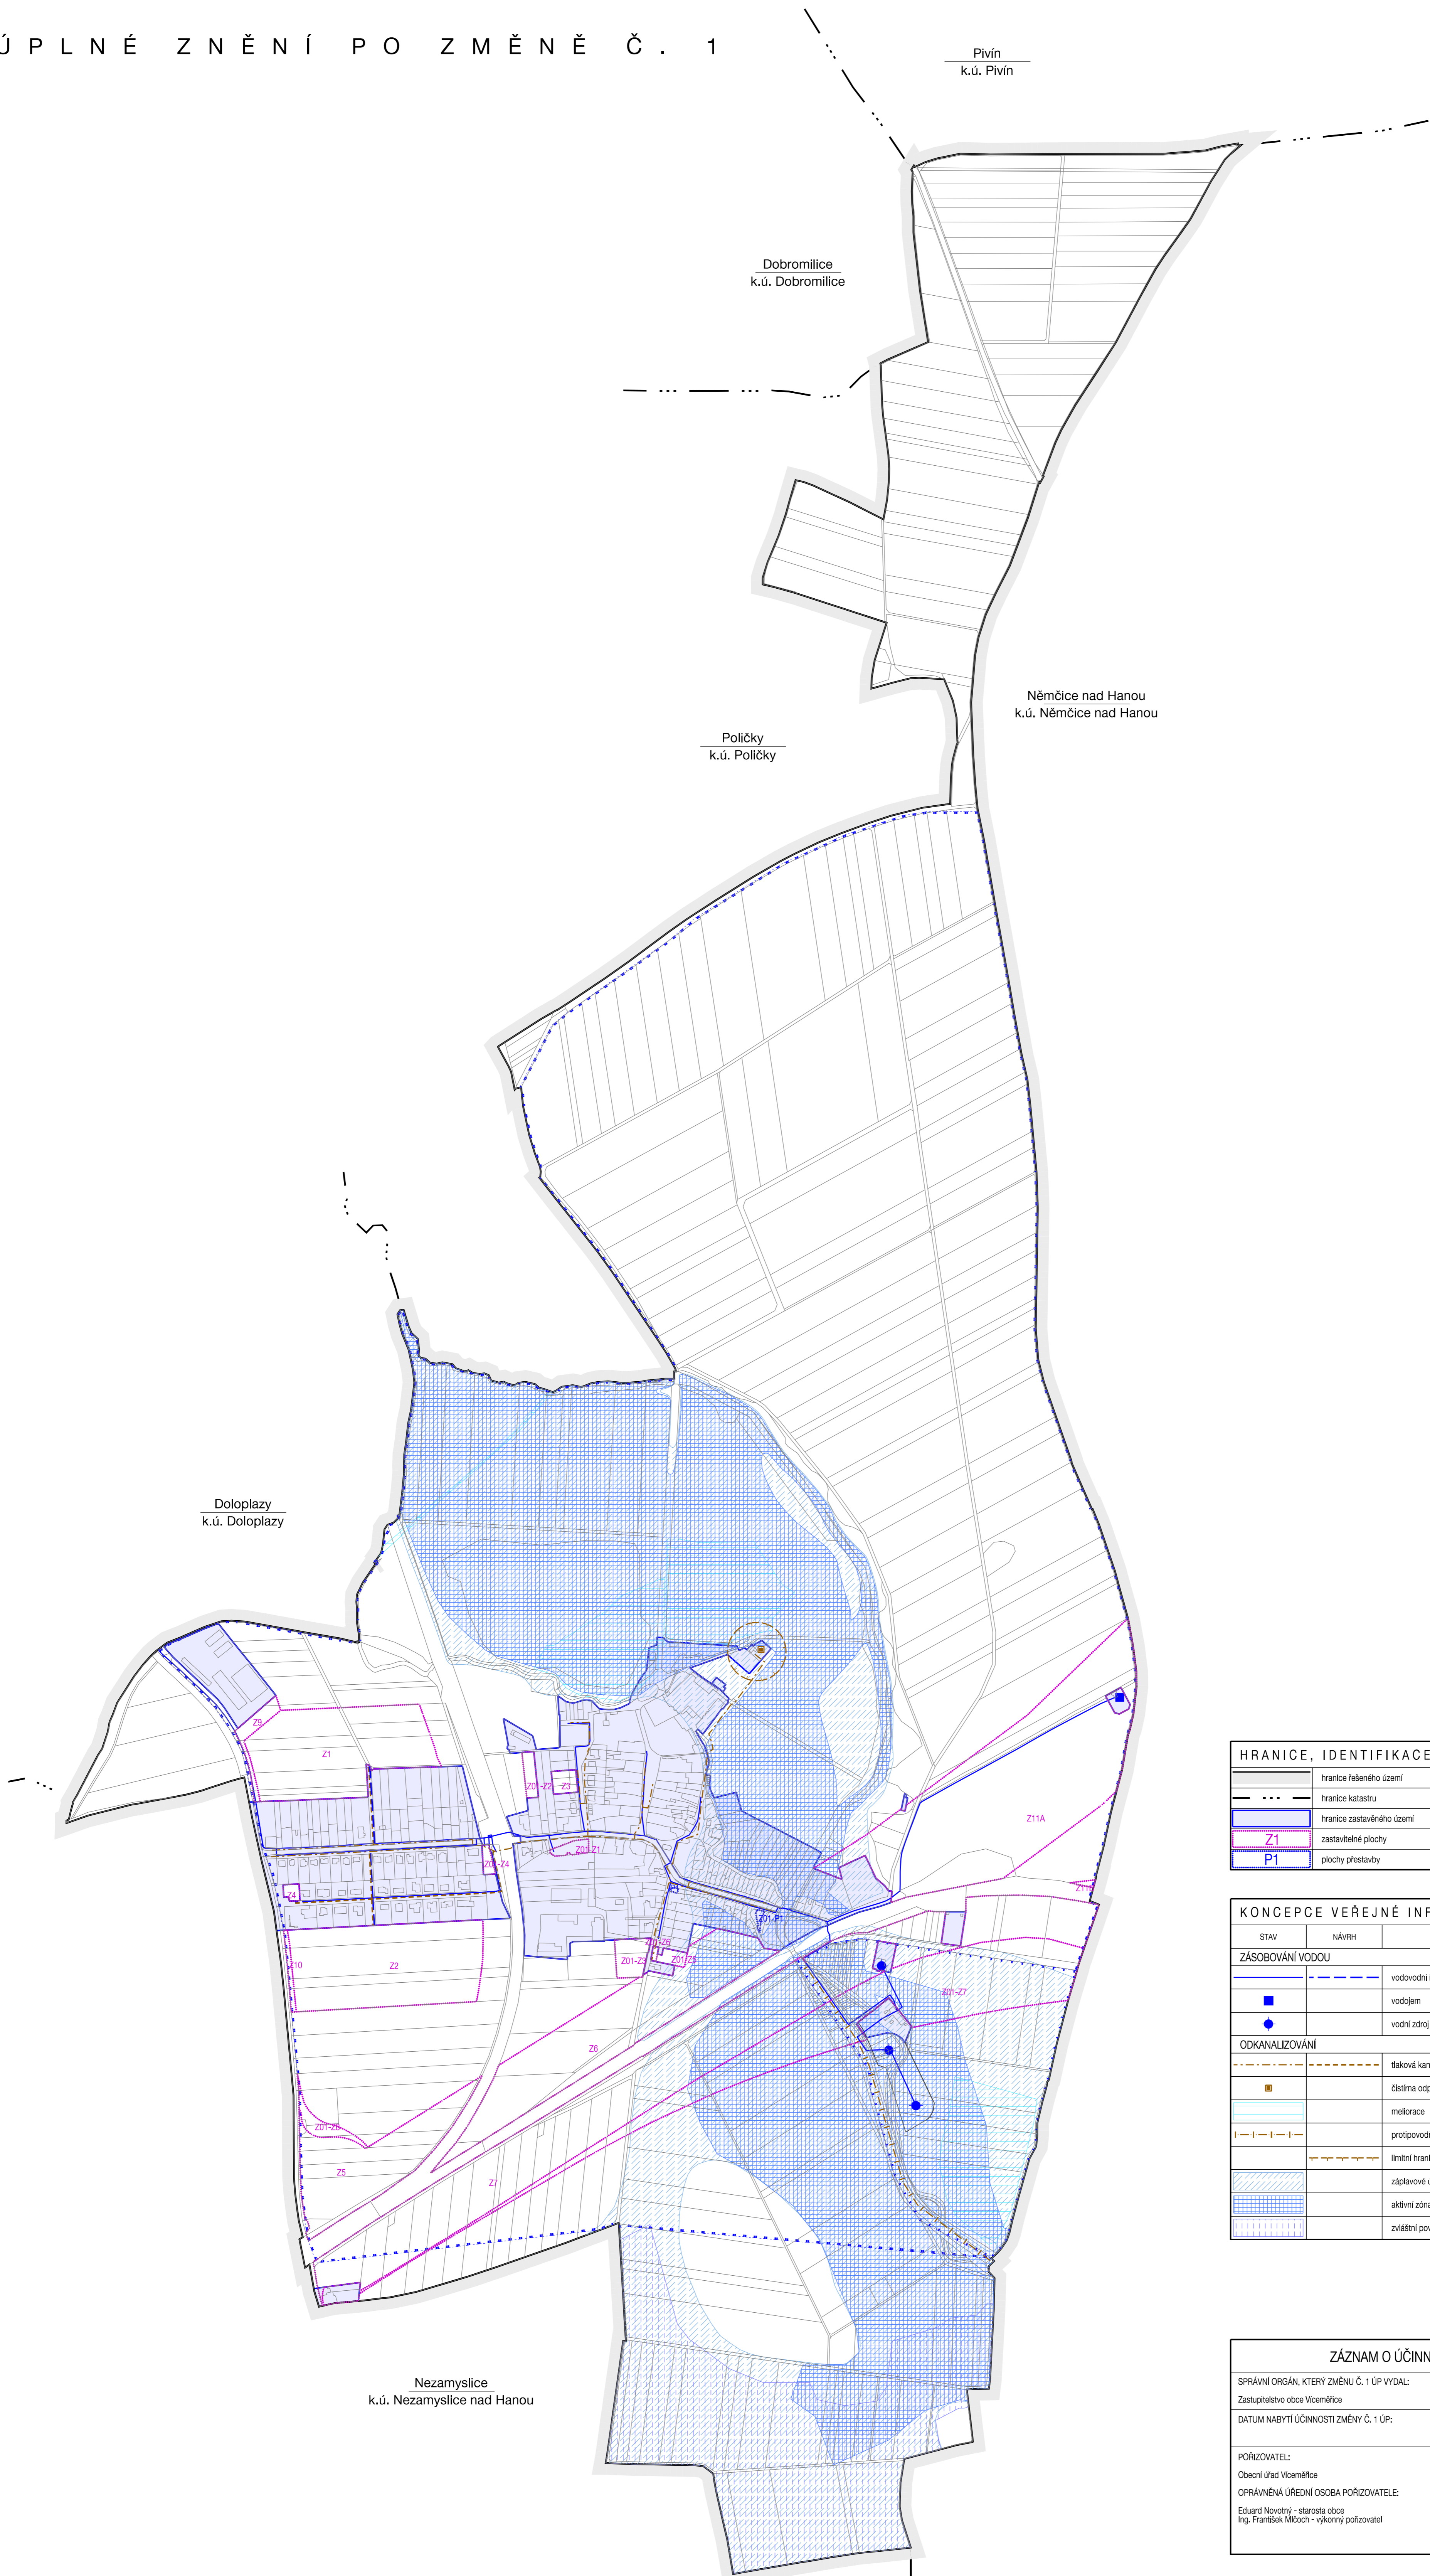

HRANICE, IDENTIFIKACE PLOCH	
	hranice řešeného území
	hranice katastru
	hranice zastavěného území
	zastavitelné plochy
	plochy přestavby

KONCEPCE VEŘEJNÉ INFRASTRUKTURY	
STAV	NÁVRH
ZÁSOBOVÁNÍ VODOU	
	vodovodní řád
	vodojem
	vodní zdroj
ODKANALIZOVÁNÍ	
	tlaková kanalizace
	čistišna odpadních vod
	meiorace
	protipovodňová hráz
	limitní hranice negativního dopadu ČOV
	záplavové území Q100
	aktivní zóna záplavového území
	zvláštní povodeň pod vodním dílem

ZÁZNAM O ÚČINNOSTI		RAJČKO:
SPRÁVNÍ ORGÁN, KTERÝ ZMĚNU Č. 1 ÚP VYDAL: Zastupitelstvo obce Víceměřice		
DATUM NABÝTÍ ÚČINNOSTI ZMĚNY Č. 1 ÚP:		
POŘIZOVATEL: Obecní úřad Víceměřice		RAJČKO:
OPRÁVNĚNÁ ÚŘEDNÍ OSOBA POŘIZOVATELE: Eduard Novotný - starosta obce Ing. František Mláček - výkonný pořízovatel		

I.4 TECHNICKÁ INFRASTRUKTURA - VODNÍ HOSPODÁŘSTVÍ	
ÚZEMNÍ PLÁN VÍCEMĚŘICE - ÚPLNÉ ZNĚNÍ PO ZMĚNĚ Č. 1	RAJČKO:
PROJEKTANTÉ: ING. ARCH. MARTIN VÁVRA	 E. Č.: 219-7 DATUM: 8/2020 MĚŘÍTKO: 1:5 000
POŘIZOVATEL: OBCENÍ ÚŘAD VÍCEMĚŘICE	